


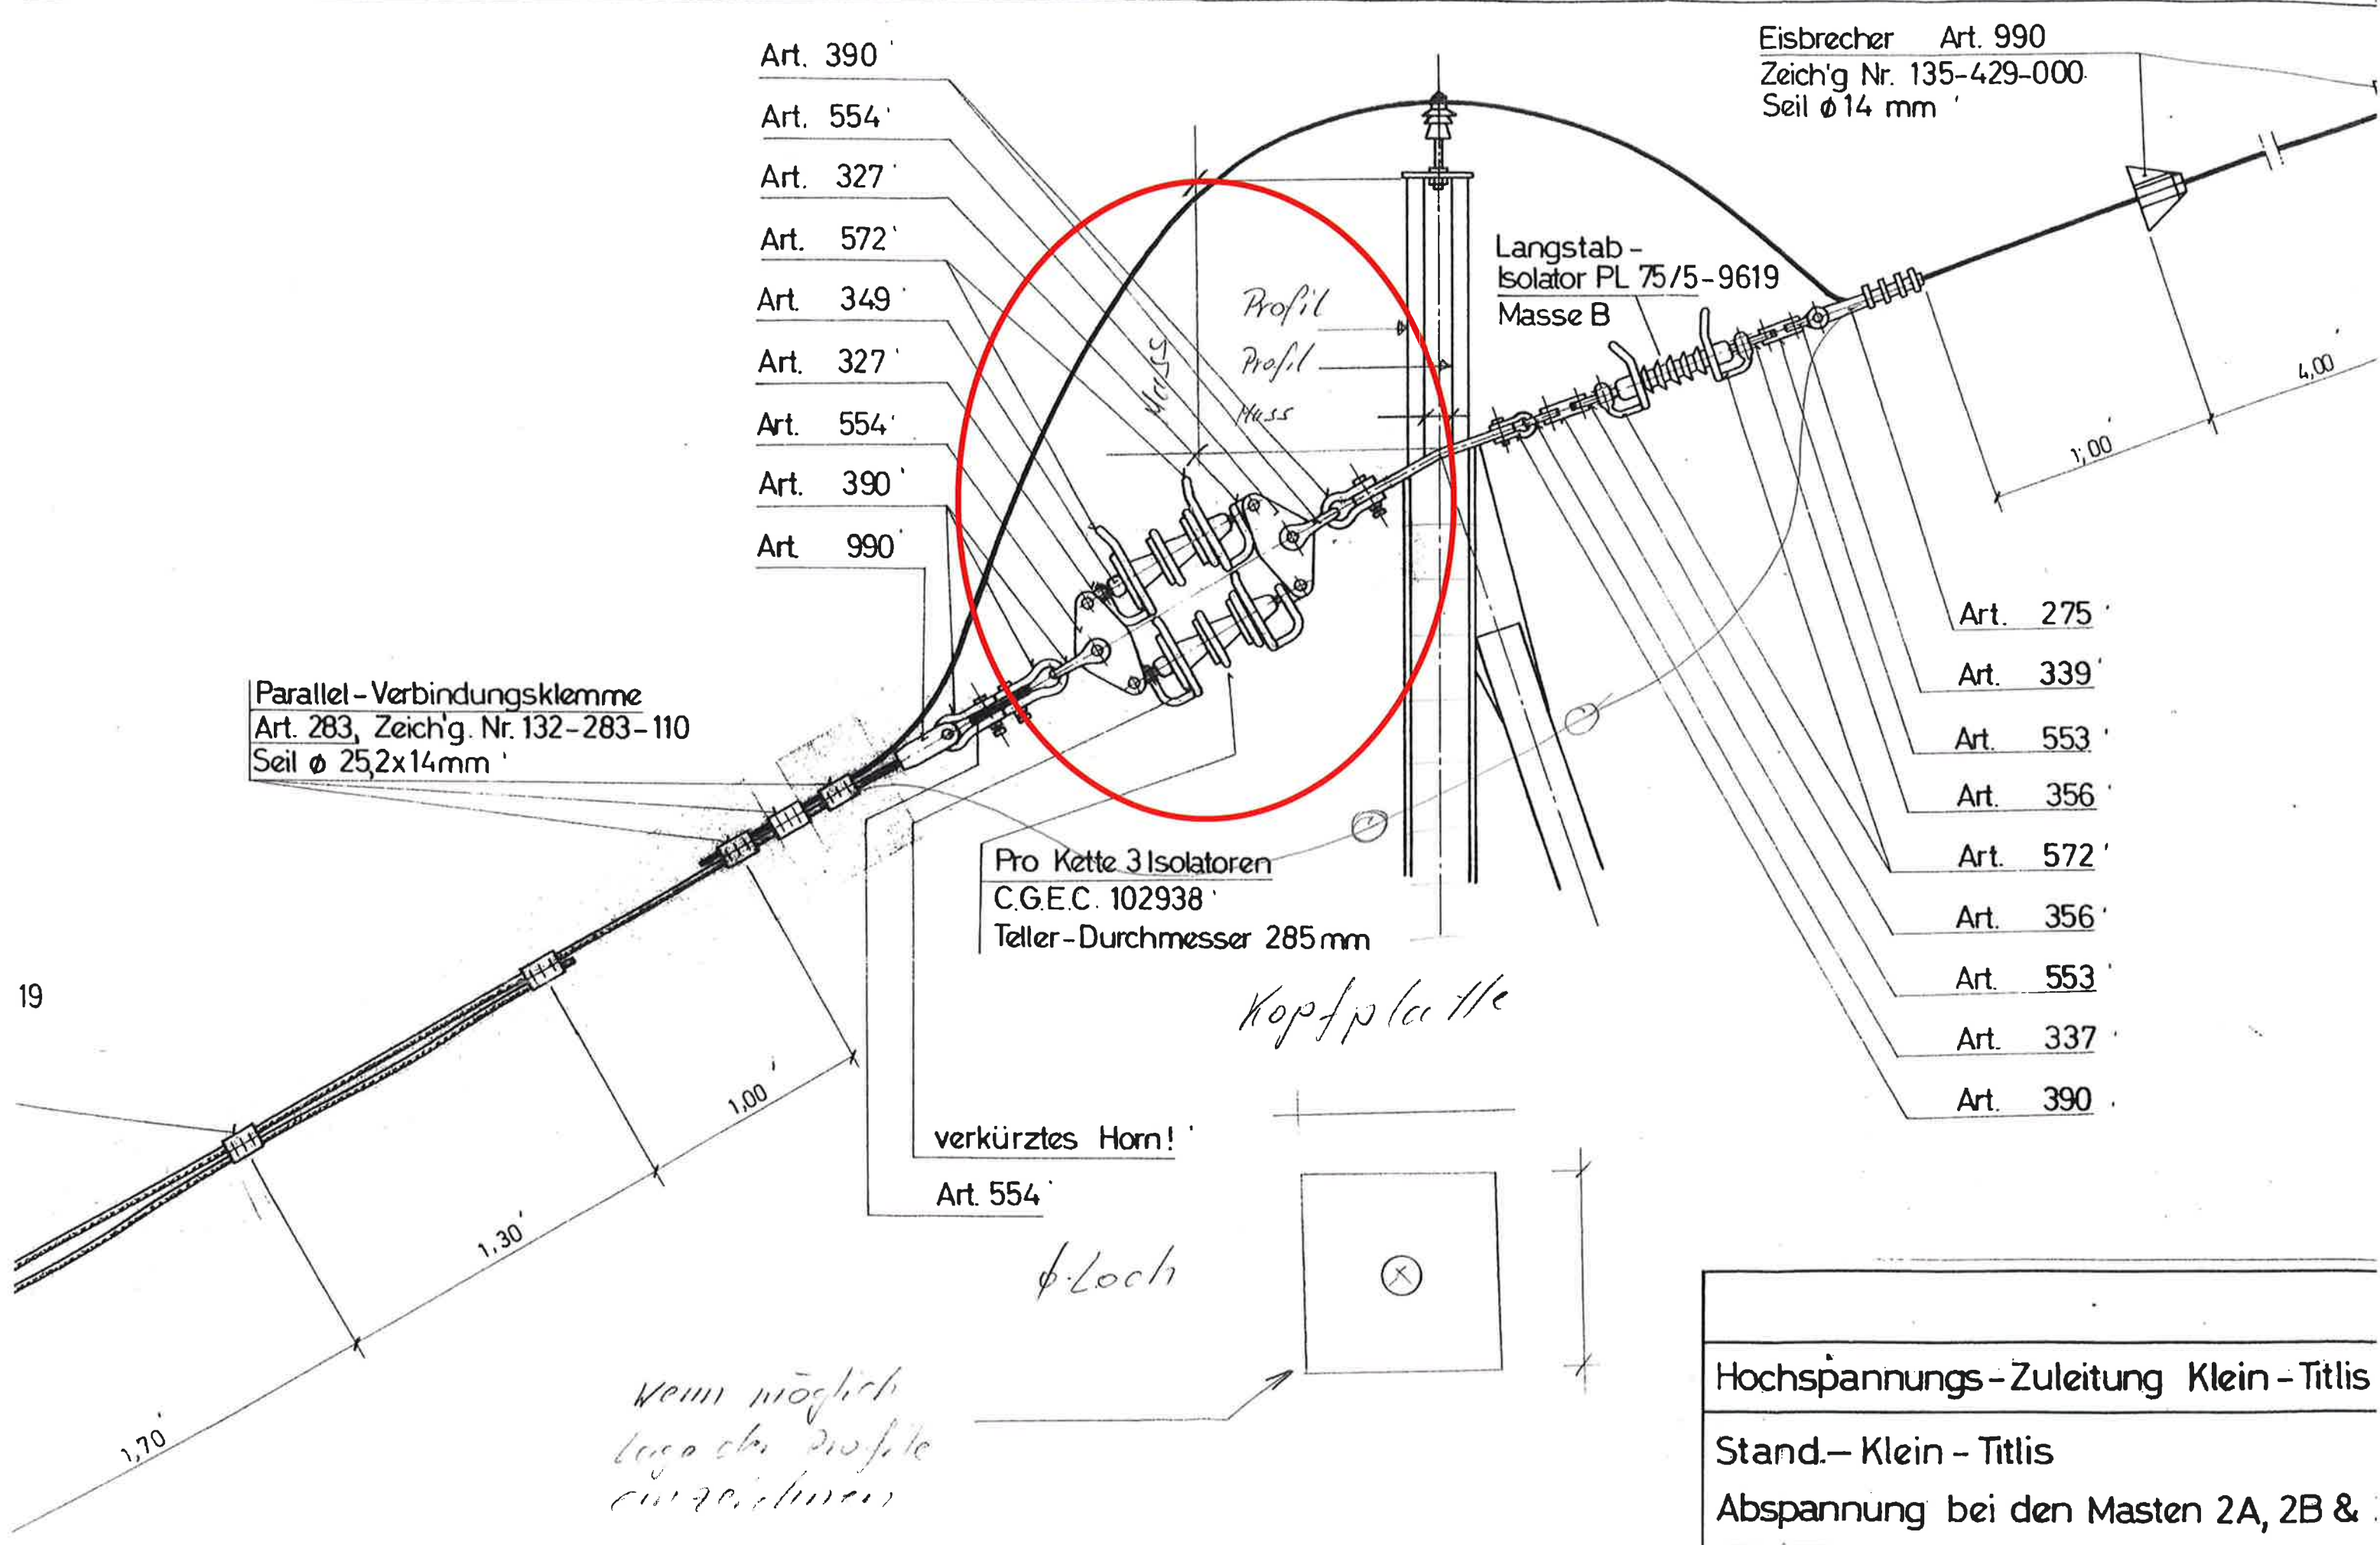

19

Hochspannungs-Zuleitung Klein-Titlis
 Stand.- Klein-Titlis
 Abspannung bei den Masten 2A, 2B &